


LEYENDA CLIMATIZACIÓN (U. EXTERIORES)

Nº ORDEN	DENOMINACIÓN
A1	MITSUBISHI SPEZ-200YHA o similar.
A2	MITSUBISHI SRK 20 ZUX o similar.

Tabla de tuberías y conductos verticales		
Planta	CM1	CM2
Planta baja	1/2" - 1"	1/4" - 3/8"
	Longitud: 3.50 m	Longitud: 3.50 m
Sótano		1/4" - 3/8"
		Longitud: 3.50 m

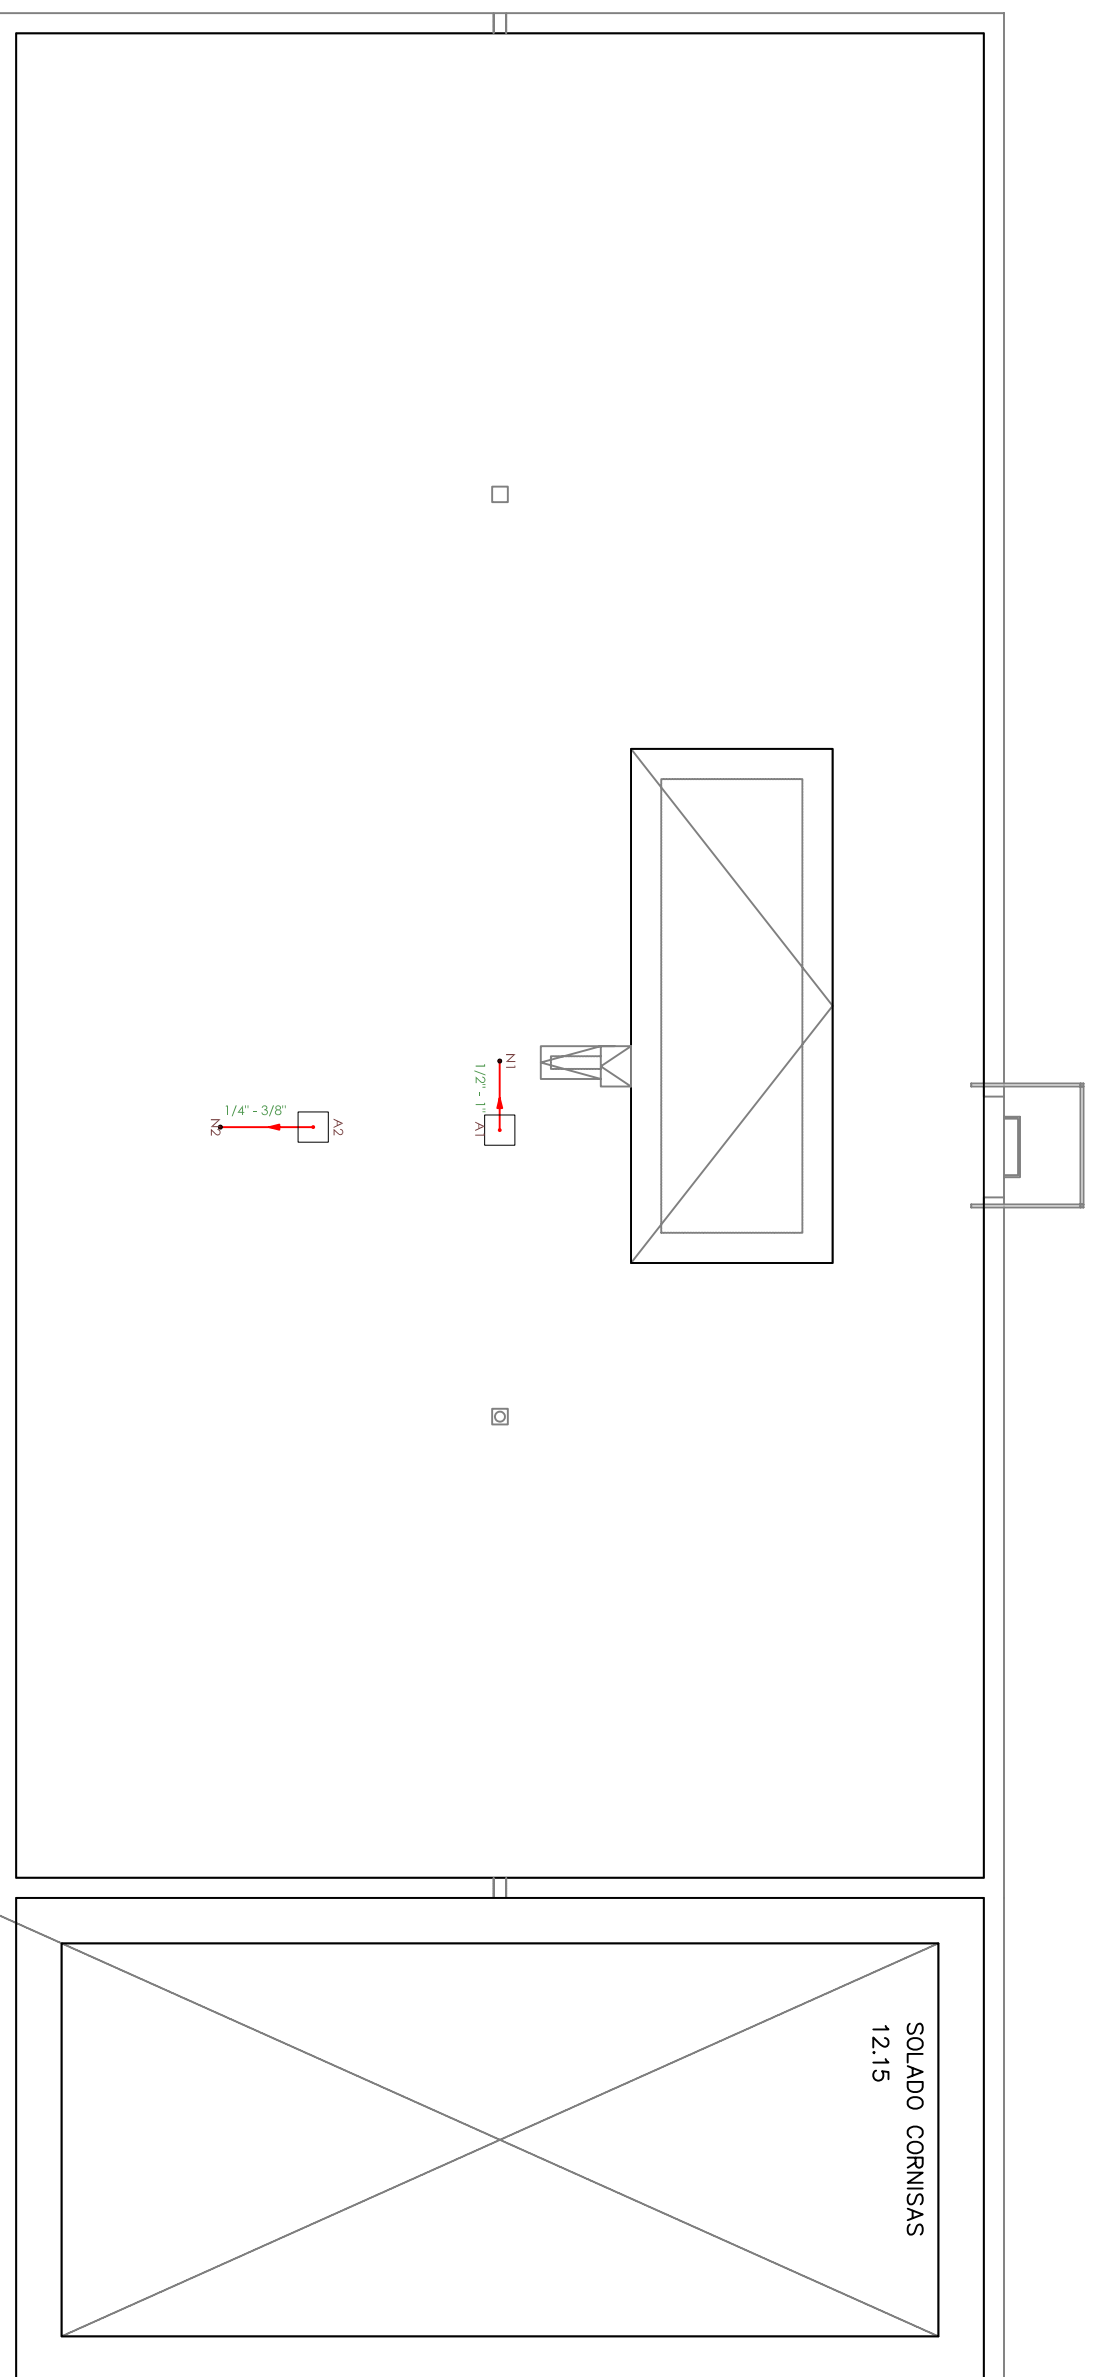

Ingeniero Tec Industrial		PROYECTO		EXCMO. AYUNTAMIENTO LOROUÍ	
I.MARTÍN ESCOBAR PASTOR		INSTALACION CLIMATIZACION (FRIO/CALOR) Y VENTILACION EN CUARTEL POLICIA LOCAL		C/ LA ACEQUIA S/N LOROUÍ (MURCIA)	
FECHA		PLANO DE		PLANO Nº	
ABRIL 2015		INSTALACION TERMICA EN PLANTA CUBIERTA		21.3	
DIBUJADO POR		ESCALA		ESCALA	
P. E. M. G.		1:75		1:75	
EMPLAZAMIENTO					
C/ LA ACEQUIA S/N LOROUÍ (MURCIA)					
