Cuadro General de
Mando y Proteccion

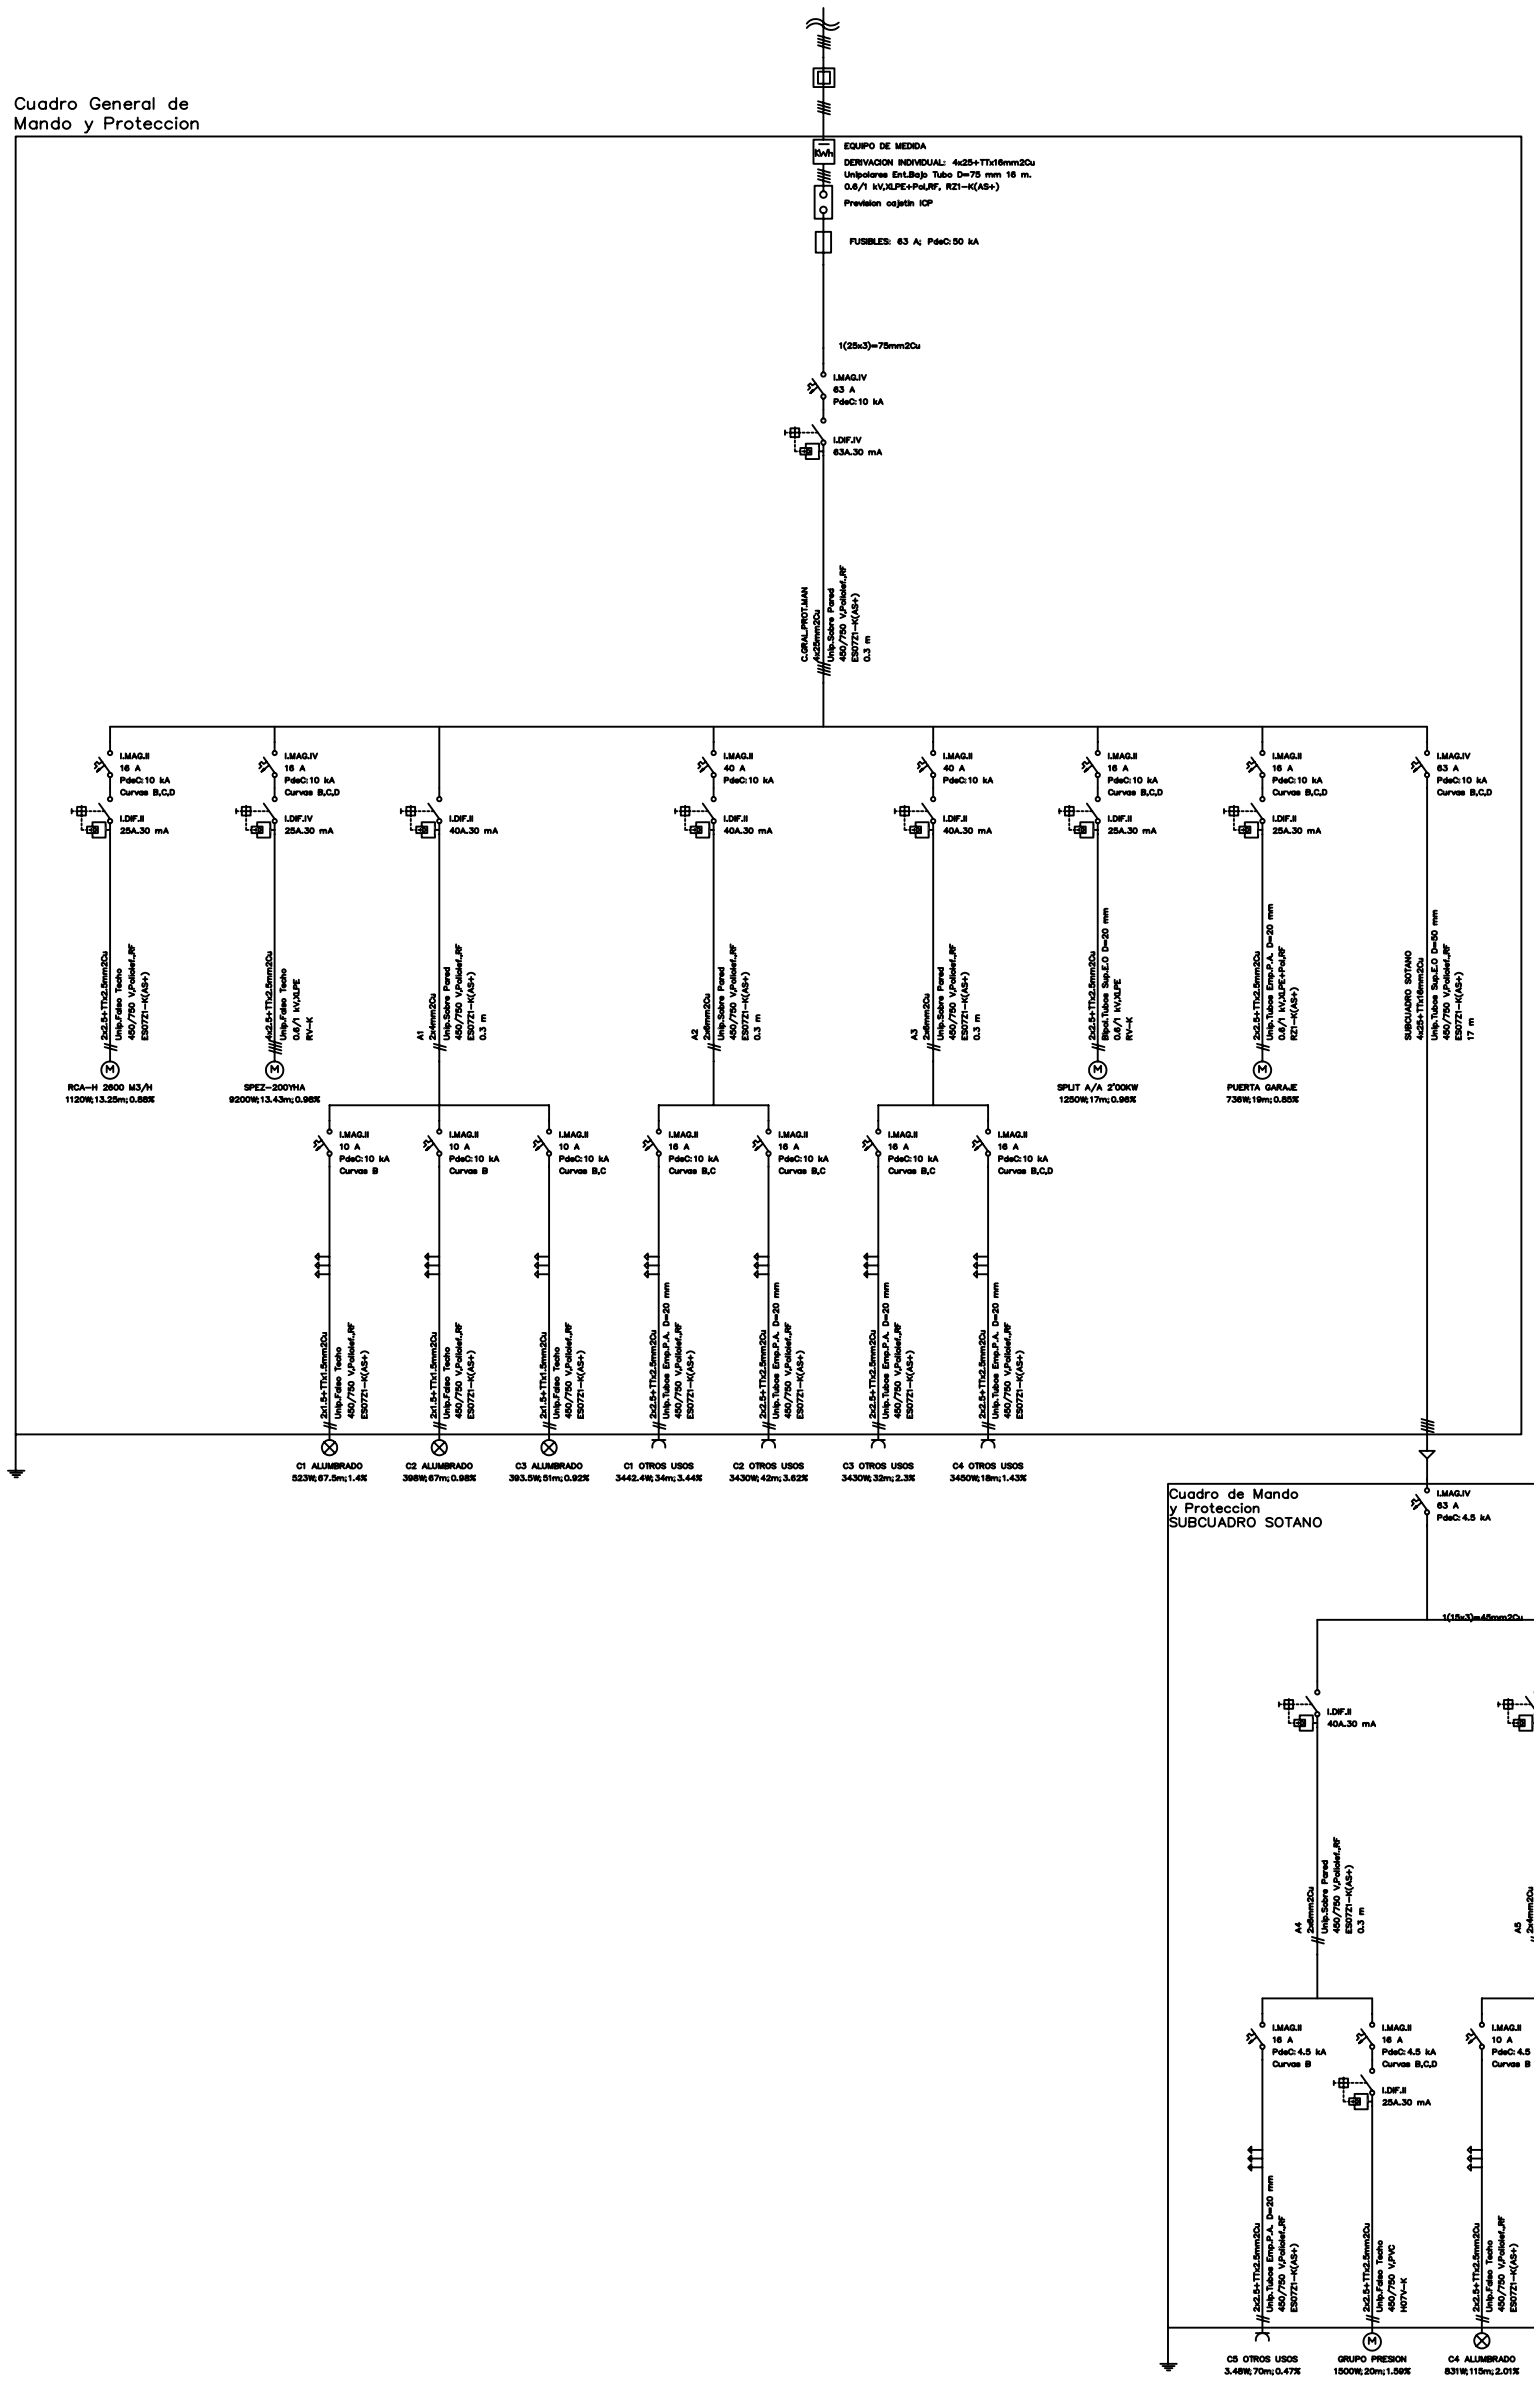

Ingeniero Téc Industrial J.MARTIN ESCOLAR PASTOR	PROYECTO INSTALACION ELECTRICA INTERIOR DE BAJA TENSION 400/230V EN CUARTEL POLICIA LOCAL	EXCMO. AYUNTAMIENTO LORQUI
	PLANO DE ESQUEMA UNIFILAR	PLANO Nº 10
	DIBUJADO POR P. E. M. G.	ESCALA S/E
FECHA ABRIL 2015	EMPLAZAMIENTO C/ LA ACEQUIA S/N LORQUI (MURCIA)	