N

E

S

MANZANA-3

MANZANA-4

C/ LA TIÑOSA

CHOZA

MANZANA-5

MANZANA-6

MANZANA-7

MANZANA-8

MANZANA-9

MANZANA-10

MANZANA-11

ZV-1A

ZV-2

Isolíneas

5.0 lx

10.0 lx

20.0 lx

30.0 lx

50.0 lx

	Fecha	Nombre	Firma
Dibujado	1/07/14	J.M.E.P.	
Comprob.			
Revisado			

INGENIERO TECNICO INDUSTRIAL
José Martín Escolar Pastor

Escala
1/1000

"PROYECTO DE AUDITORÍA INTEGRAL DEL ALUMBRADO PÚBLICO EXTERIOR DEL TÉRMINO MUNICIPAL DE LORQUÍ"

PLANO Nº ML.S1.01

Denominación:
MAPA LUMINICO Nº1. SECTOR 1

Sustituye a

Sustituido por

N

E

S

ZV-1A

ZV-1B

ZV-2

B-7

Depósitos

Nave

Tank

Er

Fr

Escombrera

Isolíneas
5.0 lx
10.0 lx
20.0 lx
30.0 lx
50.0 lx

	Fecha	Nombre	Firma
Dibujado	1/07/14	J.M.E.P.	
Comprob.			
Revisado			

INGENIERO TECNICO INDUSTRIAL
José Martín Escolar Pastor

Escala
1/1000

"PROYECTO DE AUDITORÍA INTEGRAL DEL ALUMBRADO PÚBLICO EXTERIOR DEL TÉRMINO MUNICIPAL DE LORQUÍ"

PLANO Nº ML.S1.02

Denominación:
MAPA LUMÍNICO Nº2. SECTOR 1

Sustituye a

Sustituido por

N

S

E

Isolíneas
- 5.0 lx
- 10.0 lx
- 20.0 lx
- 30.0 lx
- 50.0 lx

	Fecha	Nombre	Firma
Dibujado	1/07/14	J.M.E.P.	
Comprob.			
Revisado			

INGENIERO TECNICO INDUSTRIAL
José Martín Escolar Pastor

Escala 1/1000

"PROYECTO DE AUDITORÍA INTEGRAL DEL ALUMBRADO PÚBLICO EXTERIOR DEL TÉRMINO MUNICIPAL DE LORQUÍ"

PLANO Nº ML.S1.03

Denominación:
MAPA LUMÍNICO Nº3. SECTOR 1

Sustituye a

Sustituido por

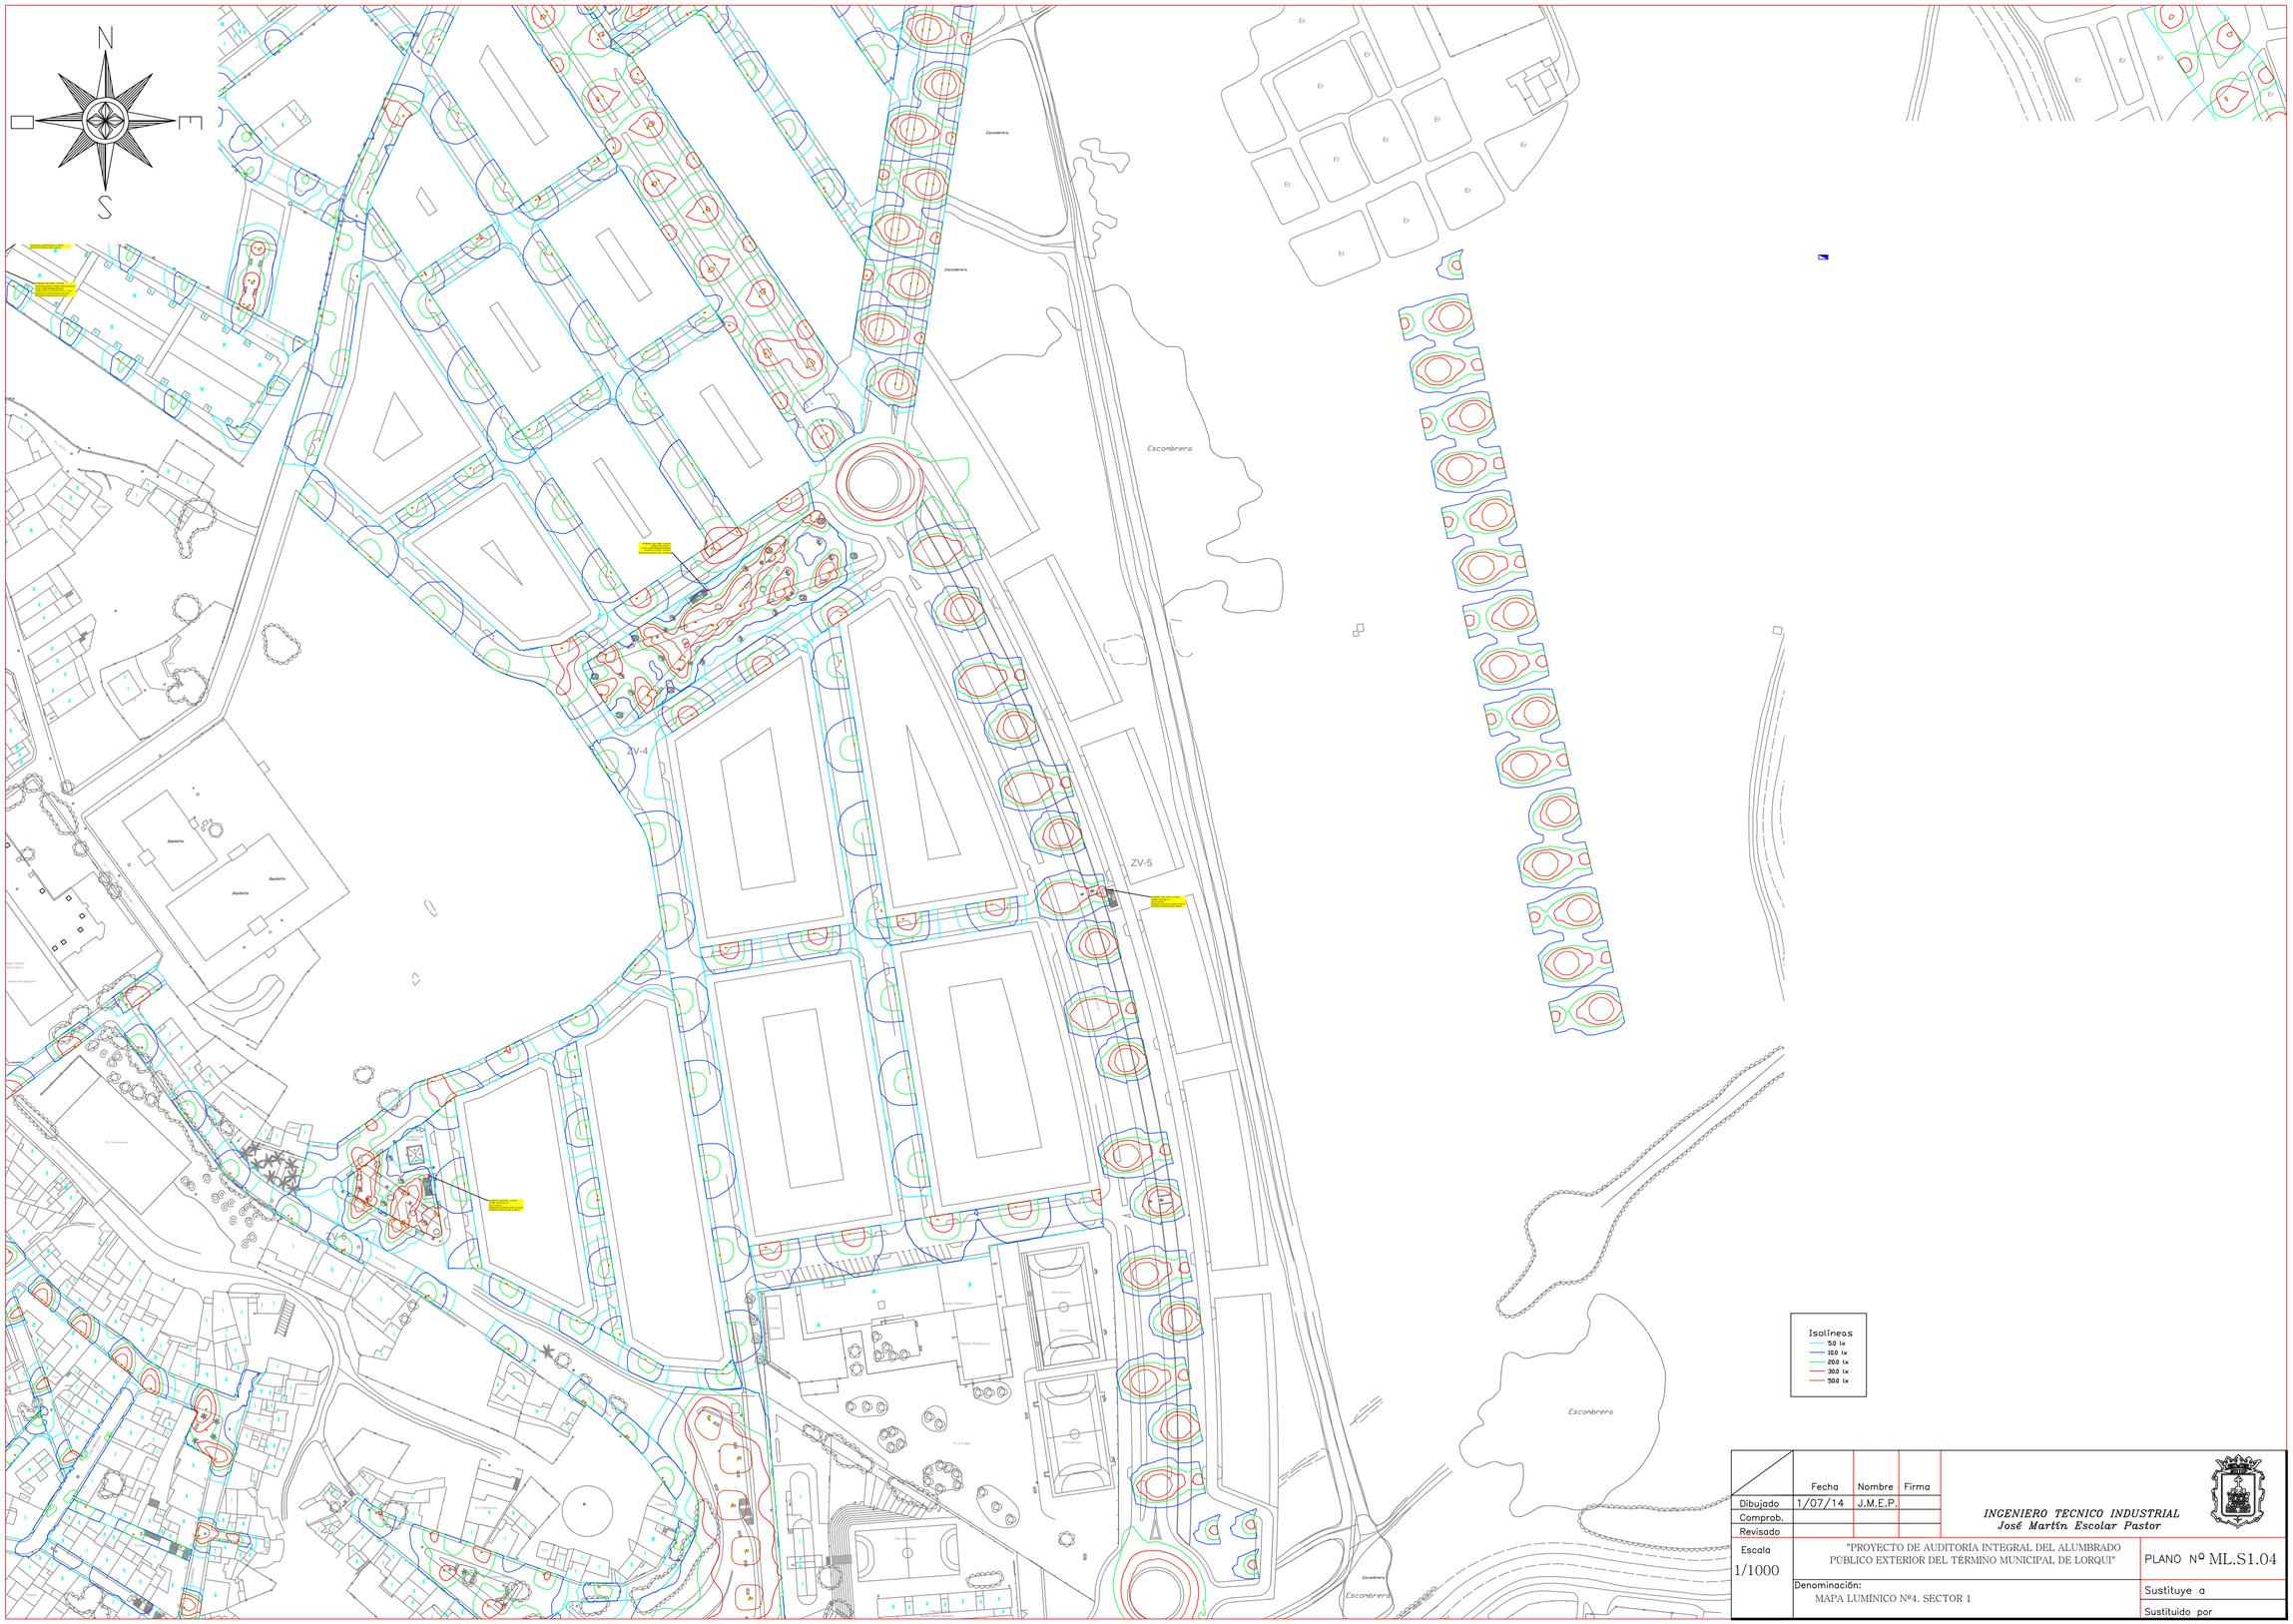

	Fecha	Nombre	Firma
Dibujado	1/07/14	J.M.E.P.	
Comprob.			
Revisado			

INGENIERO TECNICO INDUSTRIAL
José Martín Escolar Pastor

Escala
1/1000

"PROYECTO DE AUDITORIA INTEGRAL DEL ALUMBRADO PÚBLICO EXTERIOR DEL TÉRMINO MUNICIPAL DE LORQUÍ"

PLANO Nº ML.S1.04

Denominación:
MAPA LUMÍNICO Nº4. SECTOR 1

Sustituye a

Sustituido por

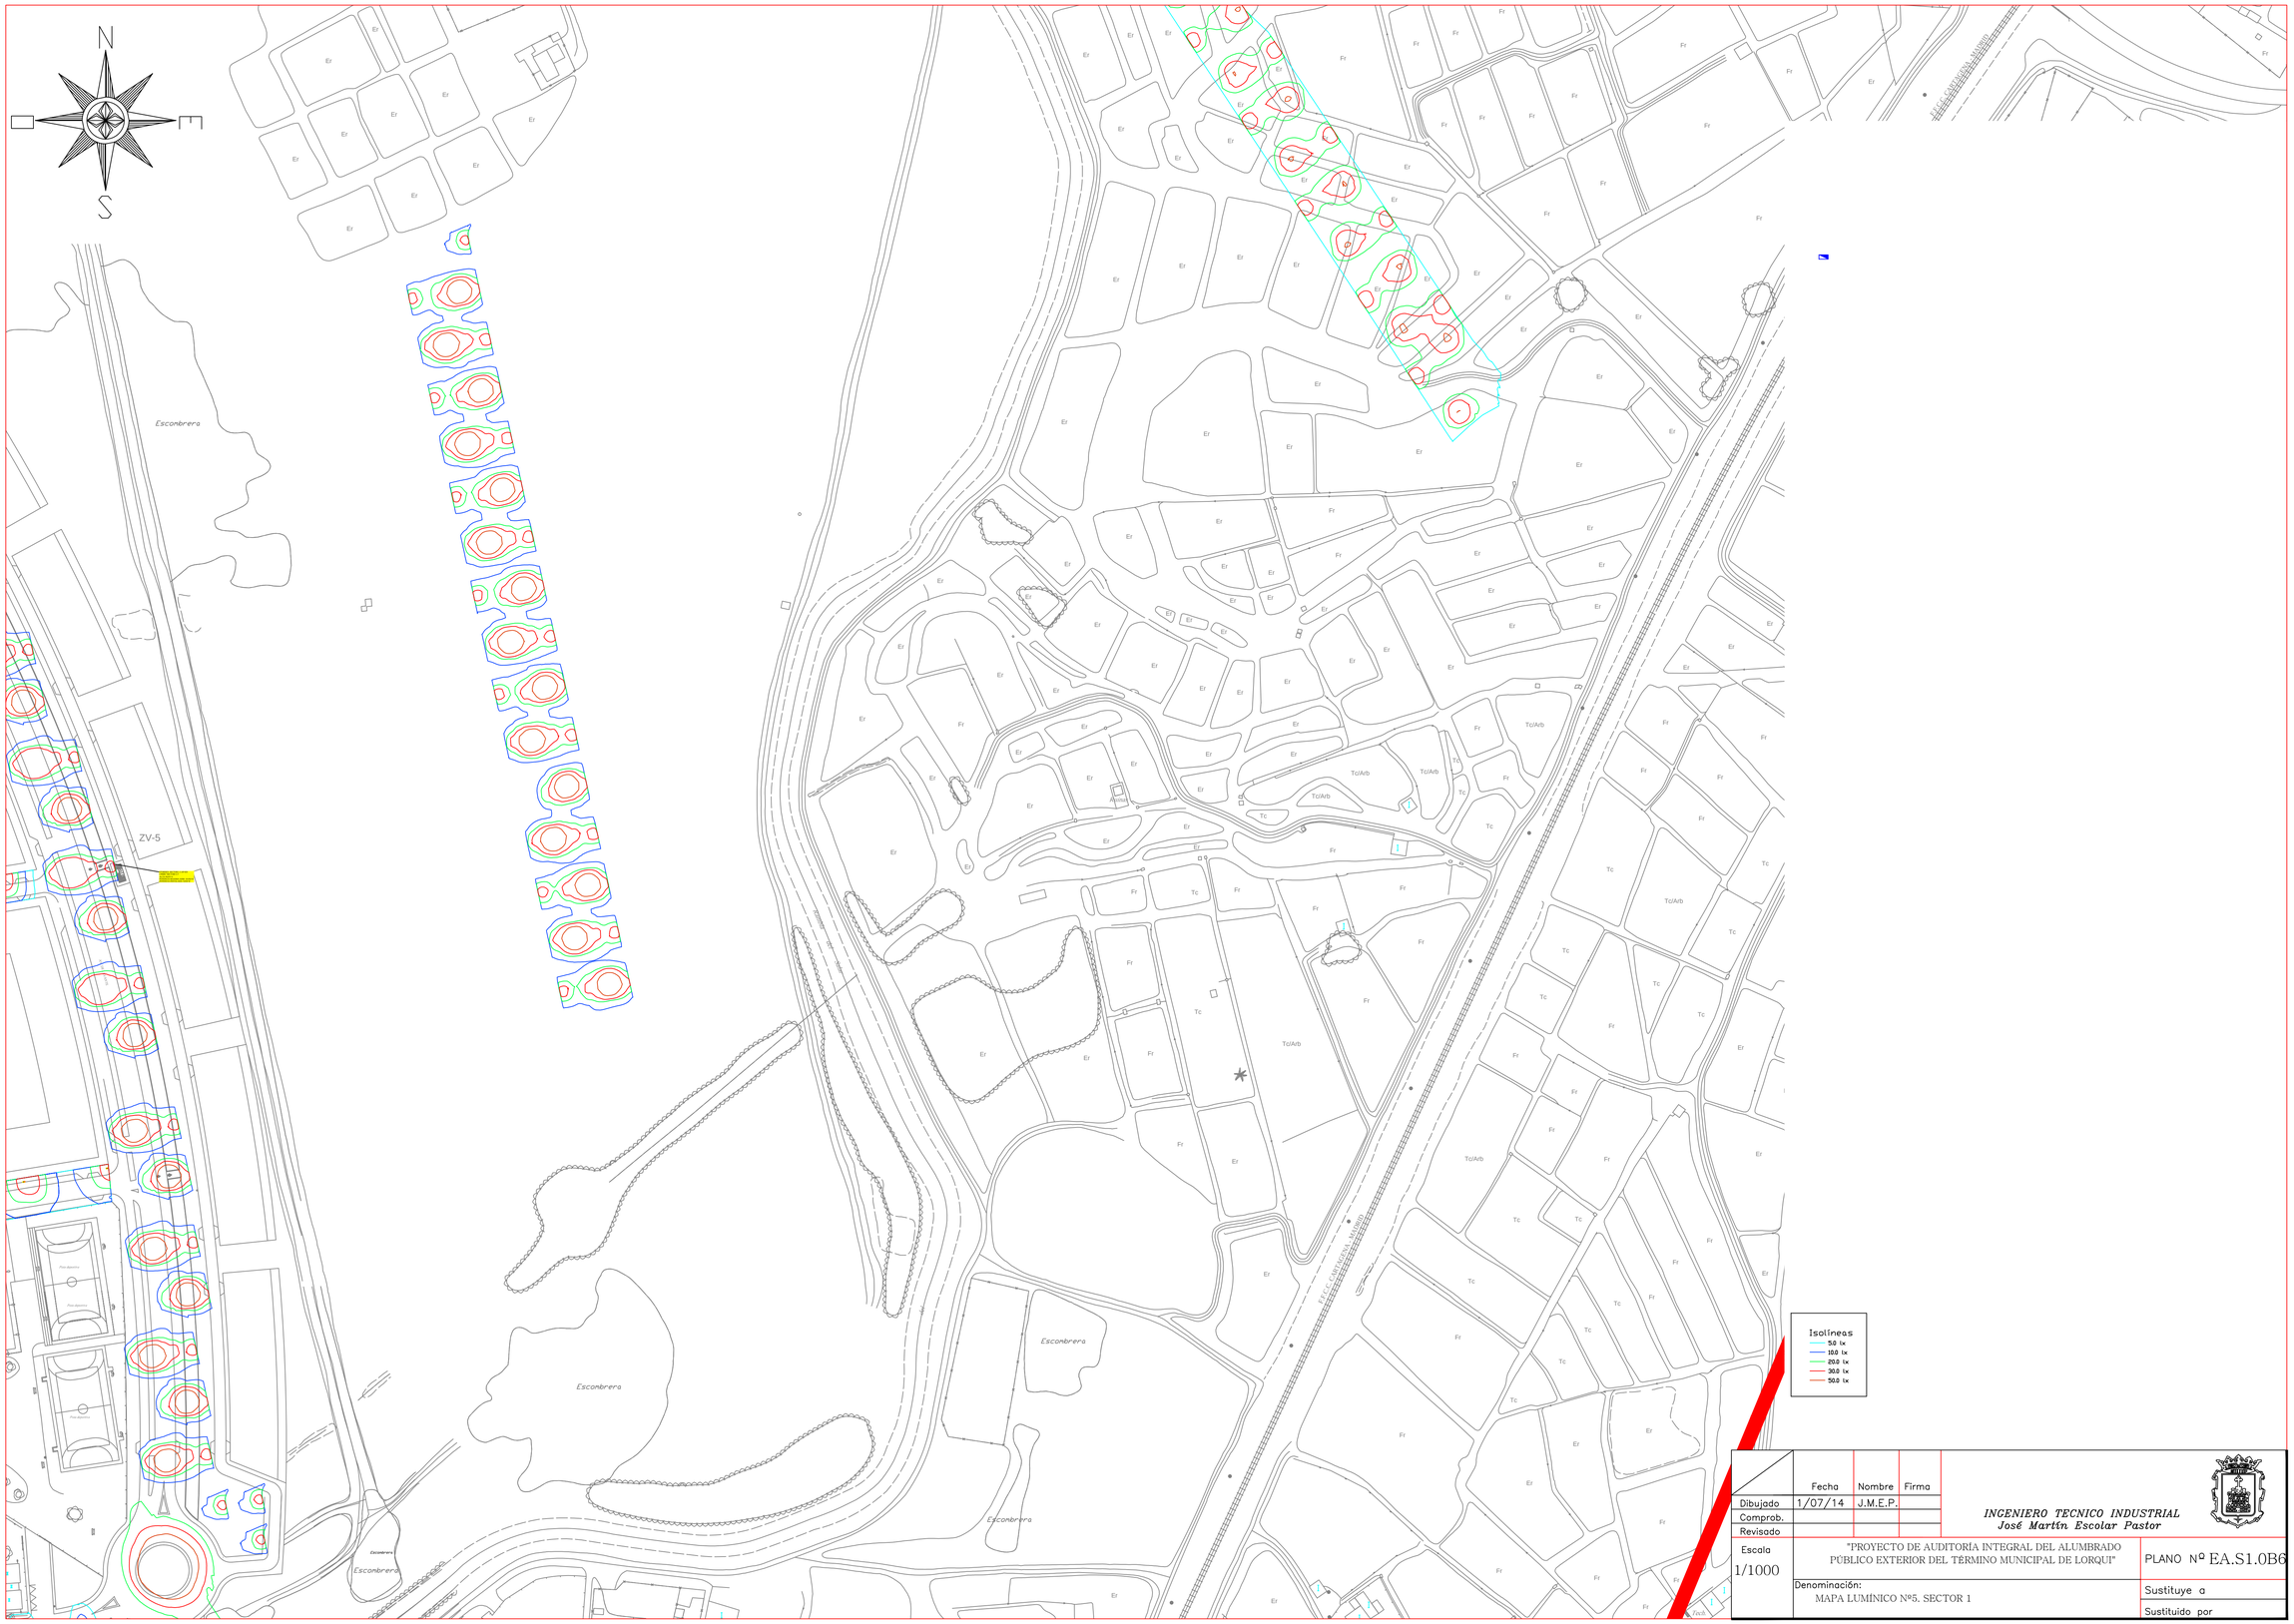

	Fecha	Nombre	Firma
Dibujado	1/07/14	J.M.E.P.	
Comprob.			
Revisado			

INGENIERO TECNICO INDUSTRIAL
José Martín Escolar Pastor

Escala
1/1000

"PROYECTO DE AUDITORÍA INTEGRAL DEL ALUMBRADO PÚBLICO EXTERIOR DEL TÉRMINO MUNICIPAL DE LORQUÍ"

PLANO Nº EA.S1.0B6

Denominación:
MAPA LUMÍNICO Nº5. SECTOR 1

Sustituye a

Sustituido por

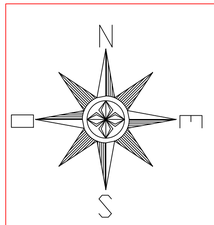

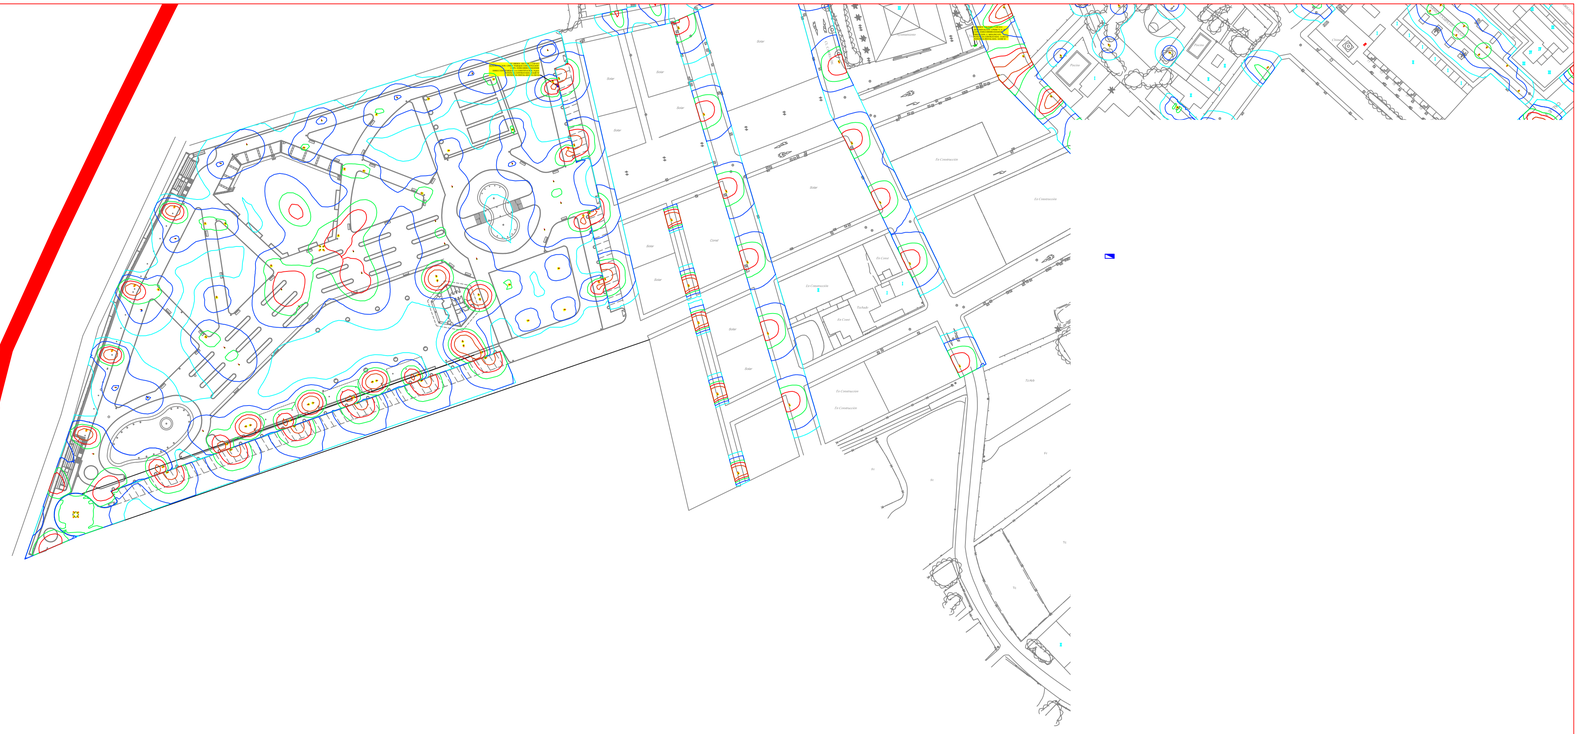

Isolíneas
5.0 lx
10.0 lx
20.0 lx
30.0 lx
50.0 lx

	Fecha	Nombre	Firma	
Dibujado	1/07/14	J.M.E.P.		*INGENIERO TECNICO INDUSTRIAL* *José Martín Escolar Pastor*
Comprob.				
Revisado				

Escala 1/1000	"PROYECTO DE AUDITORÍA INTEGRAL DEL ALUMBRADO PÚBLICO EXTERIOR DEL TÉRMINO MUNICIPAL DE LORQUÍ"	PLANO Nº ML.S1.06
	Denominación: MAPA LUMÍNICO Nº6. SECTOR 1	Sustituye a
		Sustituido por

	Fecha	Nombre	Firma
Dibujado	1/07/14	J.M.E.P.	
Comprob.			
Revisado			

INGENIERO TECNICO INDUSTRIAL
José Martín Escolar Pastor

Escala
1/1000

"PROYECTO DE AUDITORÍA INTEGRAL DEL ALUMBRADO PÚBLICO EXTERIOR DEL TERMINO MUNICIPAL DE LORQUI"

PLANO Nº ML.S1.07

Denominación:
MAPA LUMINICO Nº7. SECTOR 1

Sustituye a

Sustituido por

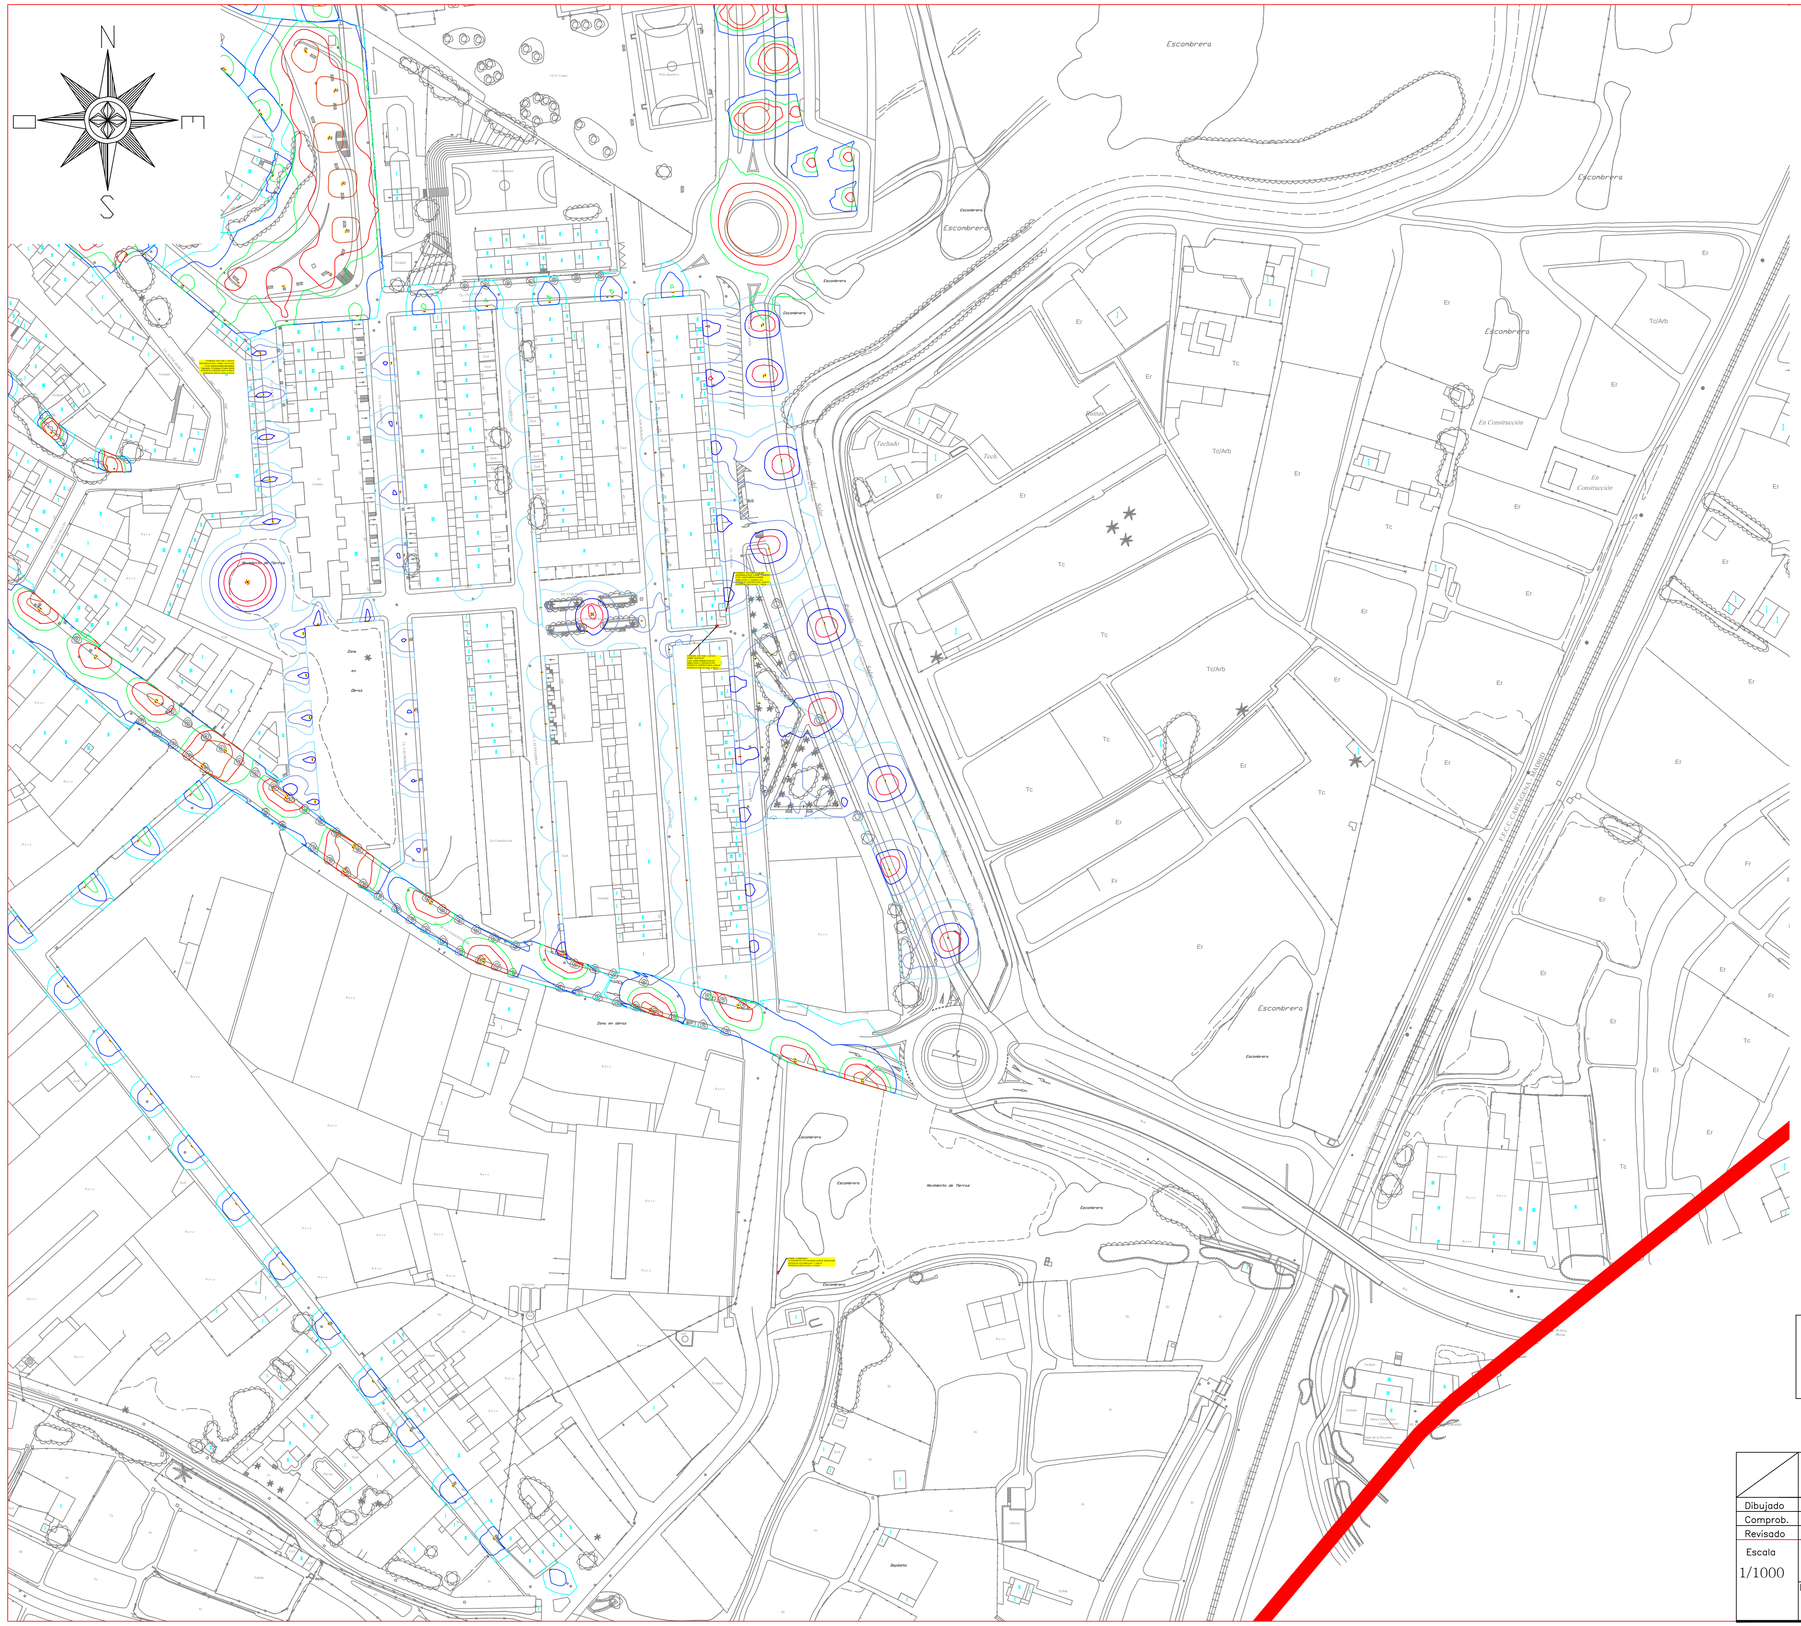

	Fecha	Nombre	Firma
Dibujado	1/07/14	J.M.E.P.	
Comprob.			
Revisado			

INGENIERO TECNICO INDUSTRIAL
José Martín Escolar Pastor

Escala 1/1000

"PROYECTO DE AUDITORÍA INTEGRAL DEL ALUMBRADO PÚBLICO EXTERIOR DEL TÉRMINO MUNICIPAL DE LORQUÍ"

PLANO Nº ML.S1.08

Denominación:
MAPA LUMÍNICO Nº8. SECTOR 1

Sustituye a

Sustituido por

N

S

Palacios Blancos

Ventorrillo de la Polaca

Mayor

Los Mateos

Casas del Obispo

Isolíneas
5.0 lx
10.0 lx
20.0 lx
30.0 lx
50.0 lx

	Fecha	Nombre	Firma
Dibujado	1/07/14	J.M.E.P.	
Comprob.			
Revisado			

INGENIERO TECNICO INDUSTRIAL
José Martín Escolar Pastor

Escala 1/1500

"PROYECTO DE AUDITORÍA INTEGRAL DEL ALUMBRADO PÚBLICO EXTERIOR DEL TÉRMINO MUNICIPAL DE LORQUÍ"

PLANO Nº ML.S2.001

Denominación:
MAPA LUMINICO Nº1. SECTOR 2"

Sustituye a

Sustituido por

N

S

E

SOLAR

29871

29848

Suelo Urbano Consolidado

Límite Suelo Urbano

CALLE 9

CALLE 8

CALLE 7

CALLE 6

CALLE 5

CALLE 4

CALLE 3

CALLE 2

CALLE 1

CAMINO

M-1
S: 5.467,03 m²

M-2
S: 1.332,90 m²

M-3
S: 1.344,22 m²

M-4
S: 3.915,46 m²

M-5
S: 3.815,96 m²

Z. V. PUBLICA
S: 3.605,75 m²

Z. V. P.
S: 710,93 m²

EQUIPAMIENTO P. -1-
S: 1.044,47 m²

EQUIP. P. -2-
S: 2.536,20 m²

V.P.P.
S: 714,21 m²

M1 = 3.765,54 m²

M2 = 3.910,15 m²

M3 = 3.568,12 m²

M4 = 3.094,69 m²

M5 =

M6 = 5.13

SUJ-1 = 50,00 m²

EL 1 = 16.863,52 m²

SUJ-3 = 50,00 m²

EL 2 = 4.850,76 m²

Isolíneas
5.0 lx
10.0 lx
20.0 lx
30.0 lx
50.0 lx

	Fecha	Nombre	Firma
Dibujado	1/07/14	J.M.E.P.	
Comprob.			
Revisado			

INGENIERO TECNICO INDUSTRIAL
José Martín Escolar Pastor

Escala
1/1000

"PROYECTO DE AUDITORÍA INTEGRAL DEL ALUMBRADO PÚBLICO EXTERIOR DEL TÉRMINO MUNICIPAL DE LORQUI"

PLANO Nº ML.S2.002

Denominación:
MAPA LUMINICO Nº2. SECTOR 2

Sustituye a

Sustituido por

N

S

SOLAR

21133

23145

24146

24137

21116

24118

Isolíneas
5.0 lx
10.0 lx
20.0 lx
30.0 lx
50.0 lx

	Fecha	Nombre	Firma
Dibujado	1/07/14	J.M.E.P.	
Comprob.			
Revisado			

INGENIERO TECNICO INDUSTRIAL
José Martín Escolar Pastor

Escala 1/1000

"PROYECTO DE AUDITORÍA INTEGRAL DEL ALUMBRADO PÚBLICO EXTERIOR DEL TÉRMINO MUNICIPAL DE LORQUI"

PLANO Nº ML.S3.001

Denominación:
MAPA LUMINICO. SECTOR 3

Sustituye a

Sustituido por

N

S

E

Isolíneas
5.0 lx
10.0 lx
200 lx
300 lx
500 lx

	Fecha	Nombre	Firma
Dibujado	1/07/14	J.M.E.P.	
Comprob.			
Revisado			

INGENIERO TECNICO INDUSTRIAL
José Martín Escolar Pastor

Escala
1/1500

"PROYECTO DE AUDITORÍA INTEGRAL DEL ALUMBRADO PÚBLICO EXTERIOR DEL TÉRMINO MUNICIPAL DE LORQUÍ"

PLANO Nº ML.S4.001

Denominación:
MAPA LUMÍNICO Nº1. SECTOR 4

Sustituye a

Sustituido por

N

S

Isolíneas
5.0 lx
10.0 lx
20.0 lx
30.0 lx
50.0 lx

	Fecha	Nombre	Firma
Dibujado	1/07/14	J.M.E.P.	
Comprob.			
Revisado			

INGENIERO TECNICO INDUSTRIAL
José Martín Escolar Pastor

Escala
1/1500

"PROYECTO DE AUDITORÍA INTEGRAL DEL ALUMBRADO PÚBLICO EXTERIOR DEL TÉRMINO MUNICIPAL DE LORQUÍ"

PLANO Nº ML.S4.002

Denominación:
MAPA LUMÍNICO Nº2. SECTOR 4

Sustituye a

Sustituido por

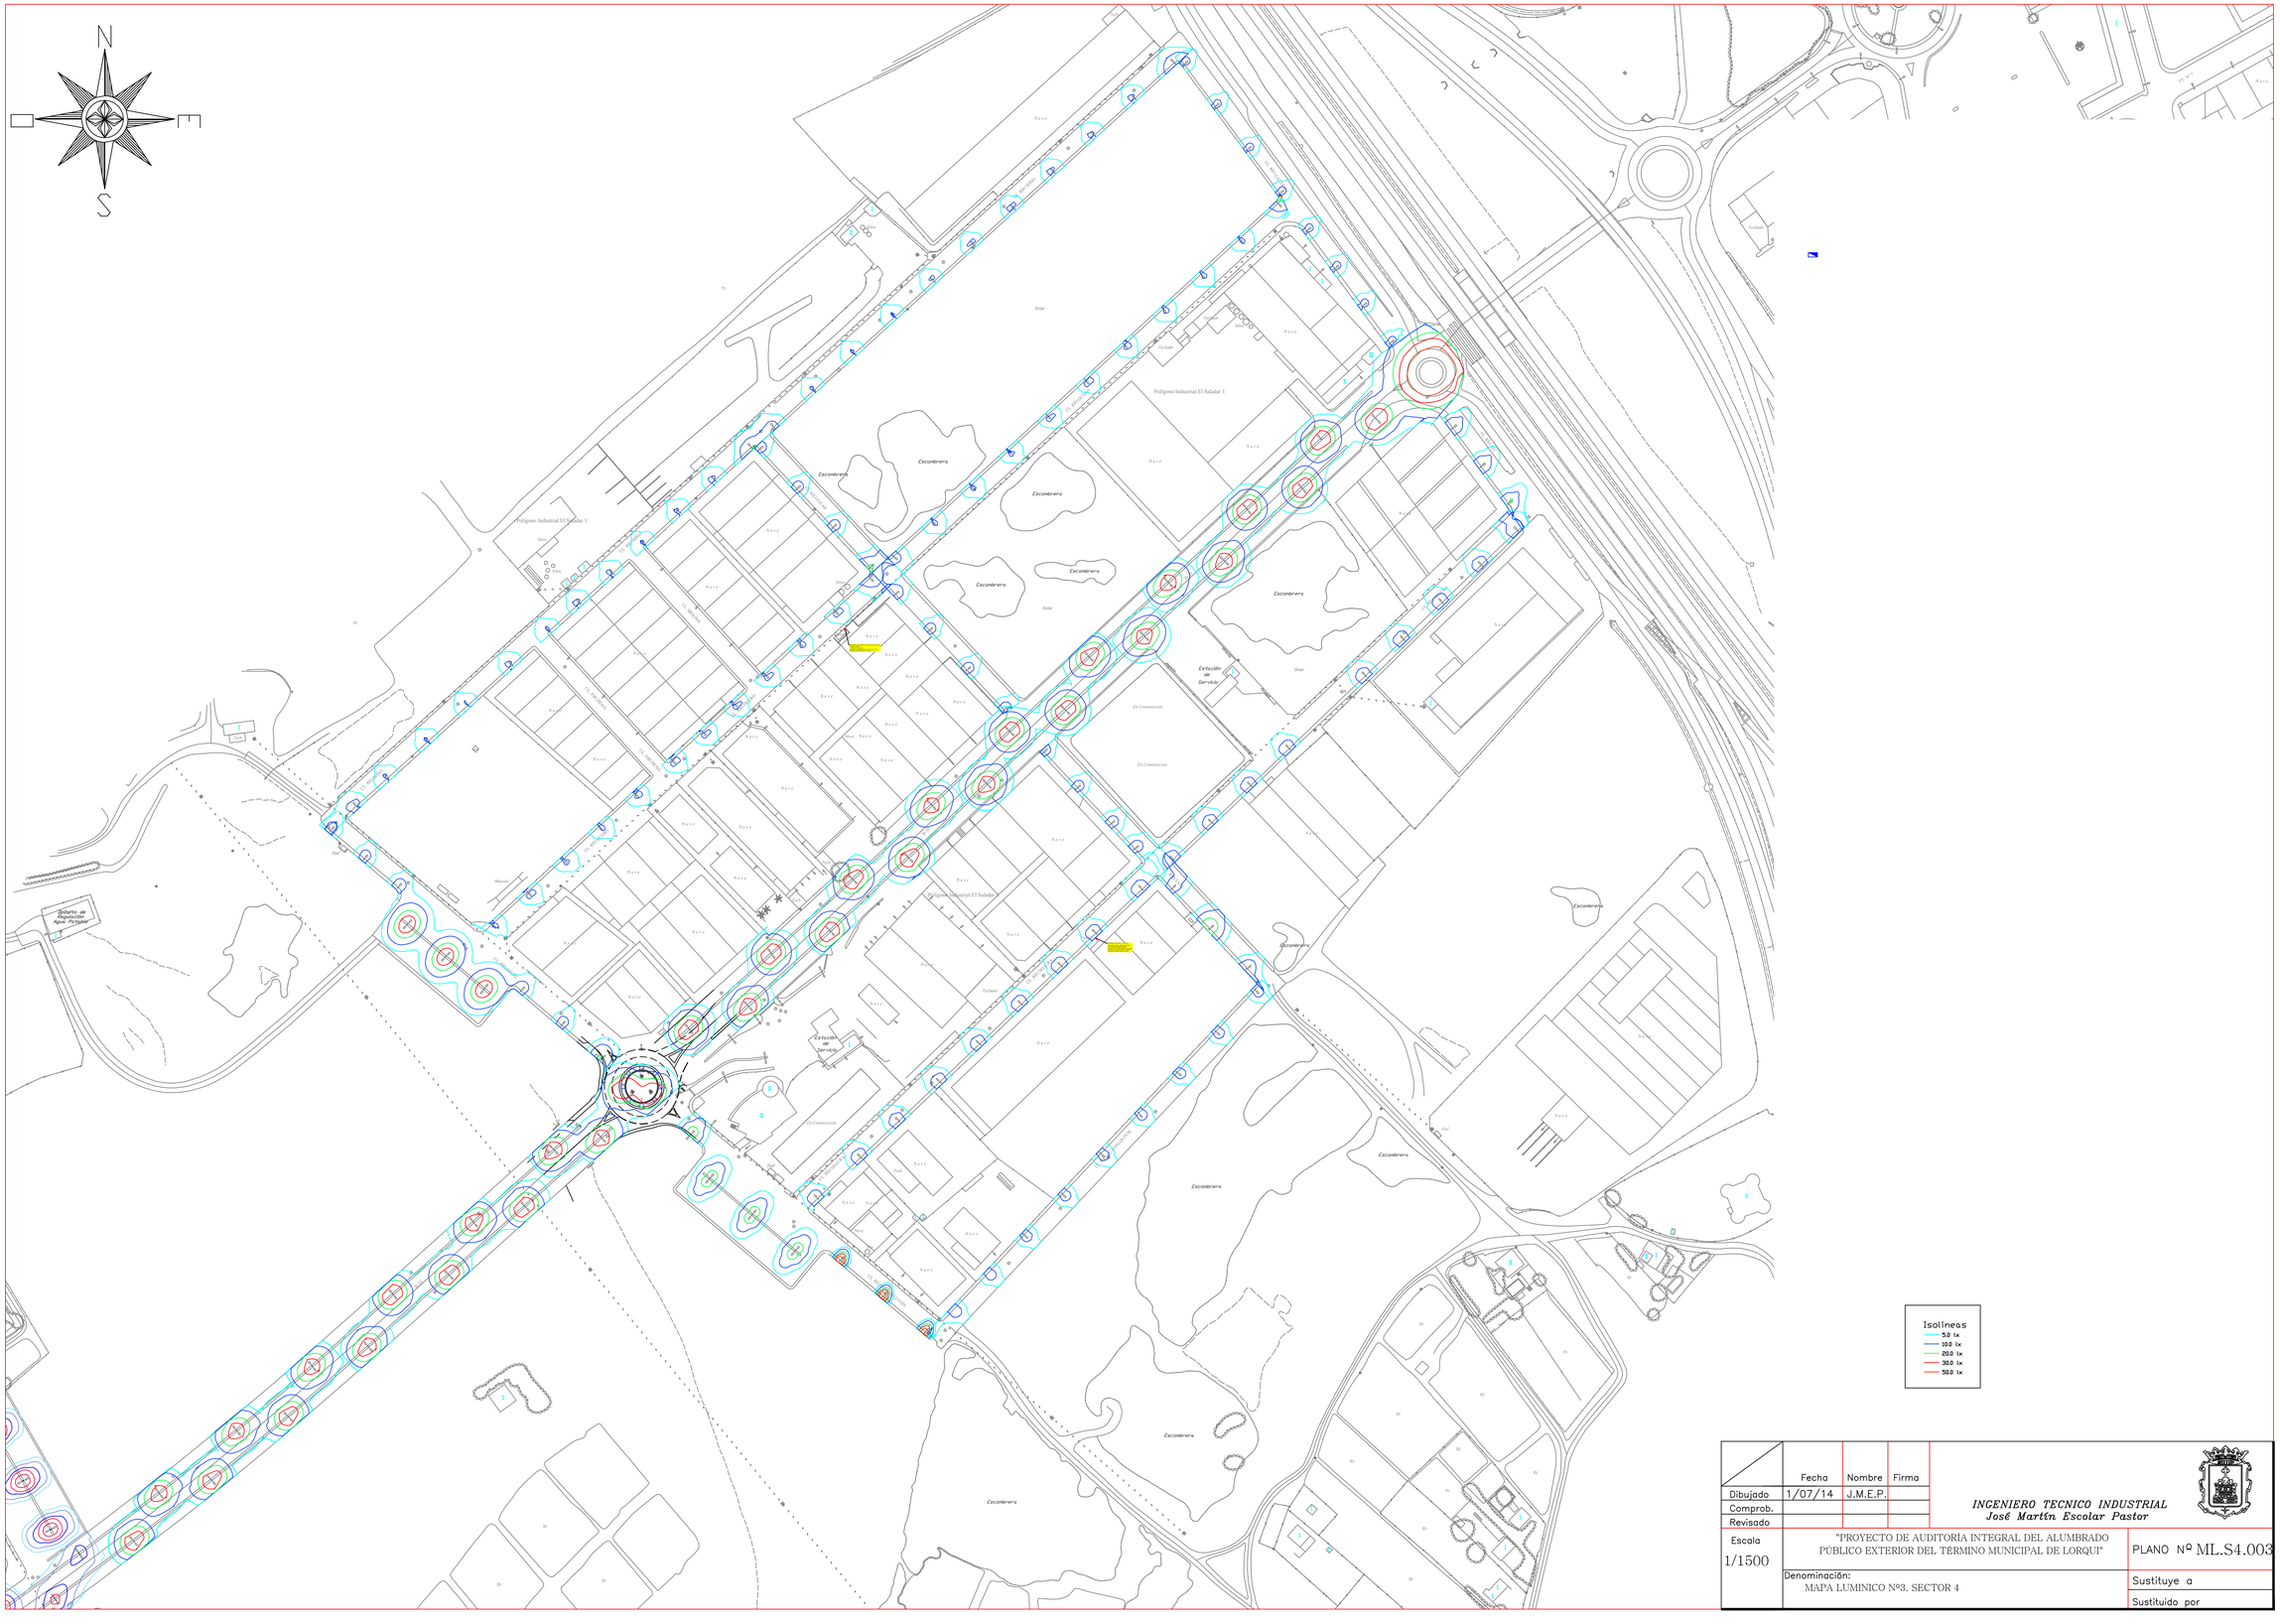

	Fecha	Nombre	Firma
Dibujado	1/07/14	J.M.E.P.	
Comprob.			
Revisado			

INGENIERO TECNICO INDUSTRIAL
José Martín Escolar Pastor

Escala
1/1500

"PROYECTO DE AUDITORÍA INTEGRAL DEL ALUMBRADO PÚBLICO EXTERIOR DEL TÉRMINO MUNICIPAL DE LORQUÍ"

PLANO Nº ML.S4.003

Denominación:
MAPA LUMINICO Nº3. SECTOR 4

Sustituye a

Sustituido por

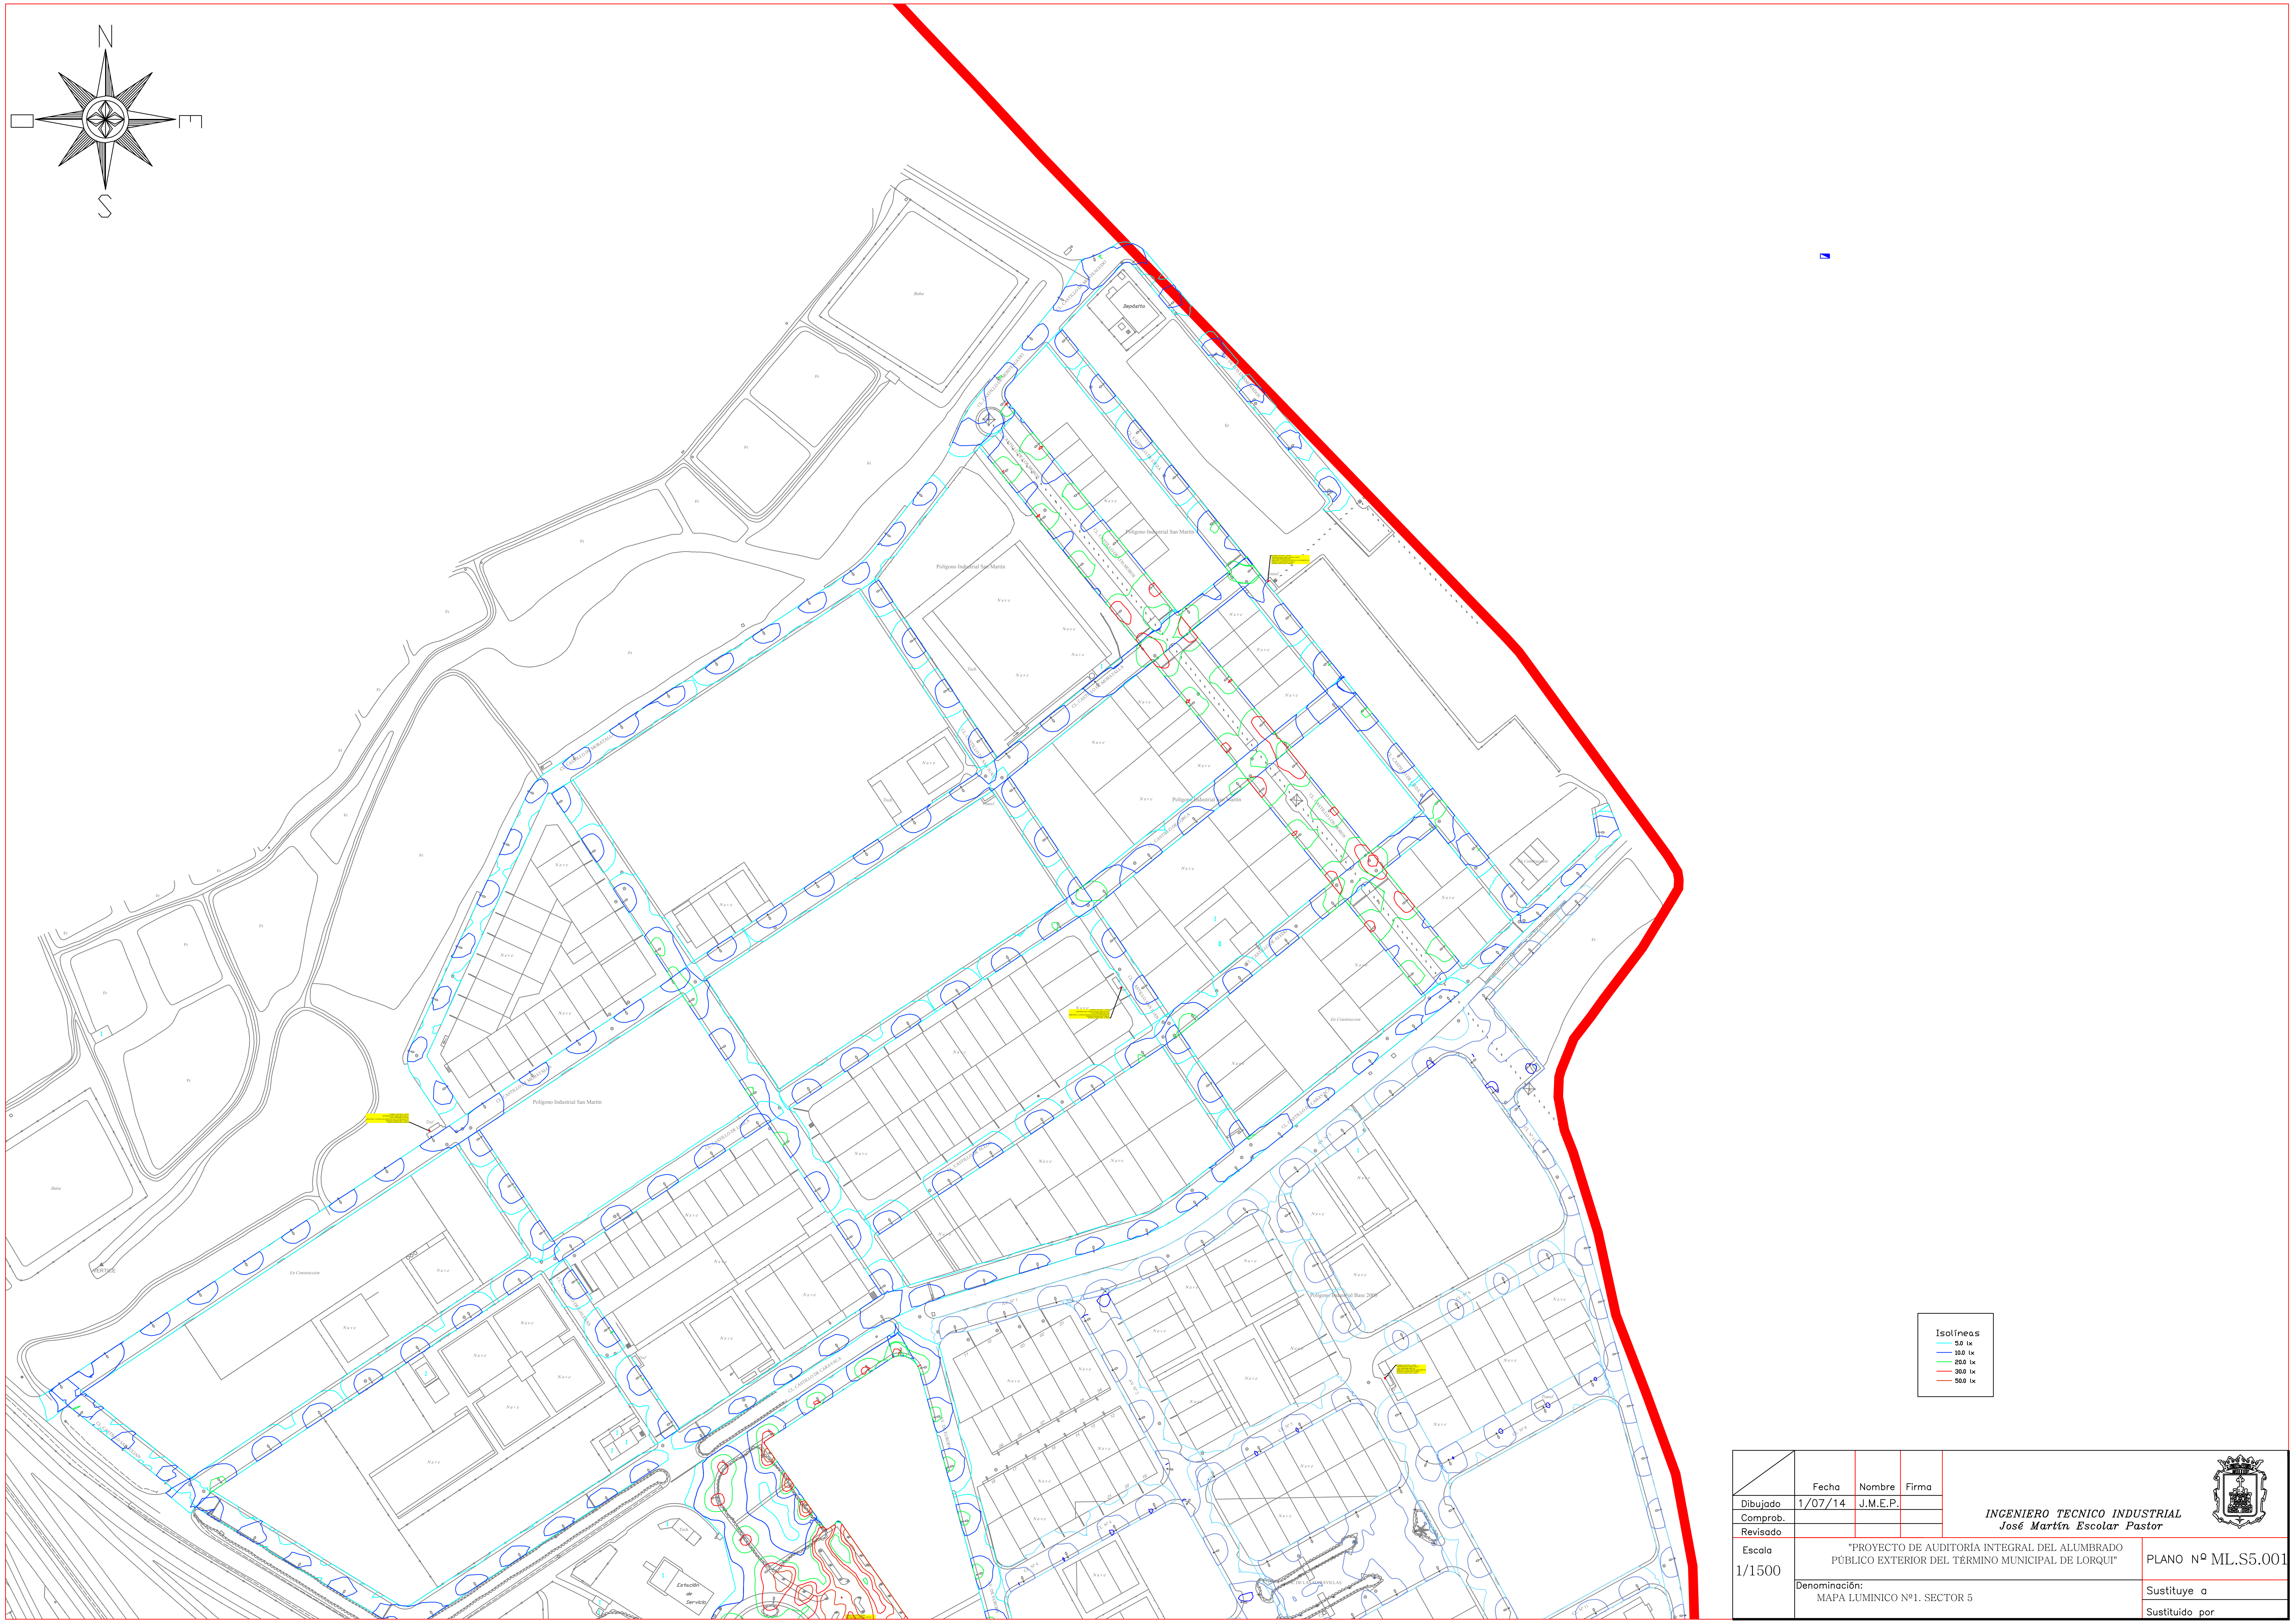

	Fecha	Nombre	Firma
Dibujado	1/07/14	J.M.E.P.	
Comprob.			
Revisado			

INGENIERO TECNICO INDUSTRIAL
José Martín Escolar Pastor

Escala 1/1500

"PROYECTO DE AUDITORÍA INTEGRAL DEL ALUMBRADO PÚBLICO EXTERIOR DEL TÉRMINO MUNICIPAL DE LORQUI"

PLANO Nº ML.S5.001

Denominación:
MAPA LUMINICO Nº1. SECTOR 5

Sustituye a

Sustituido por

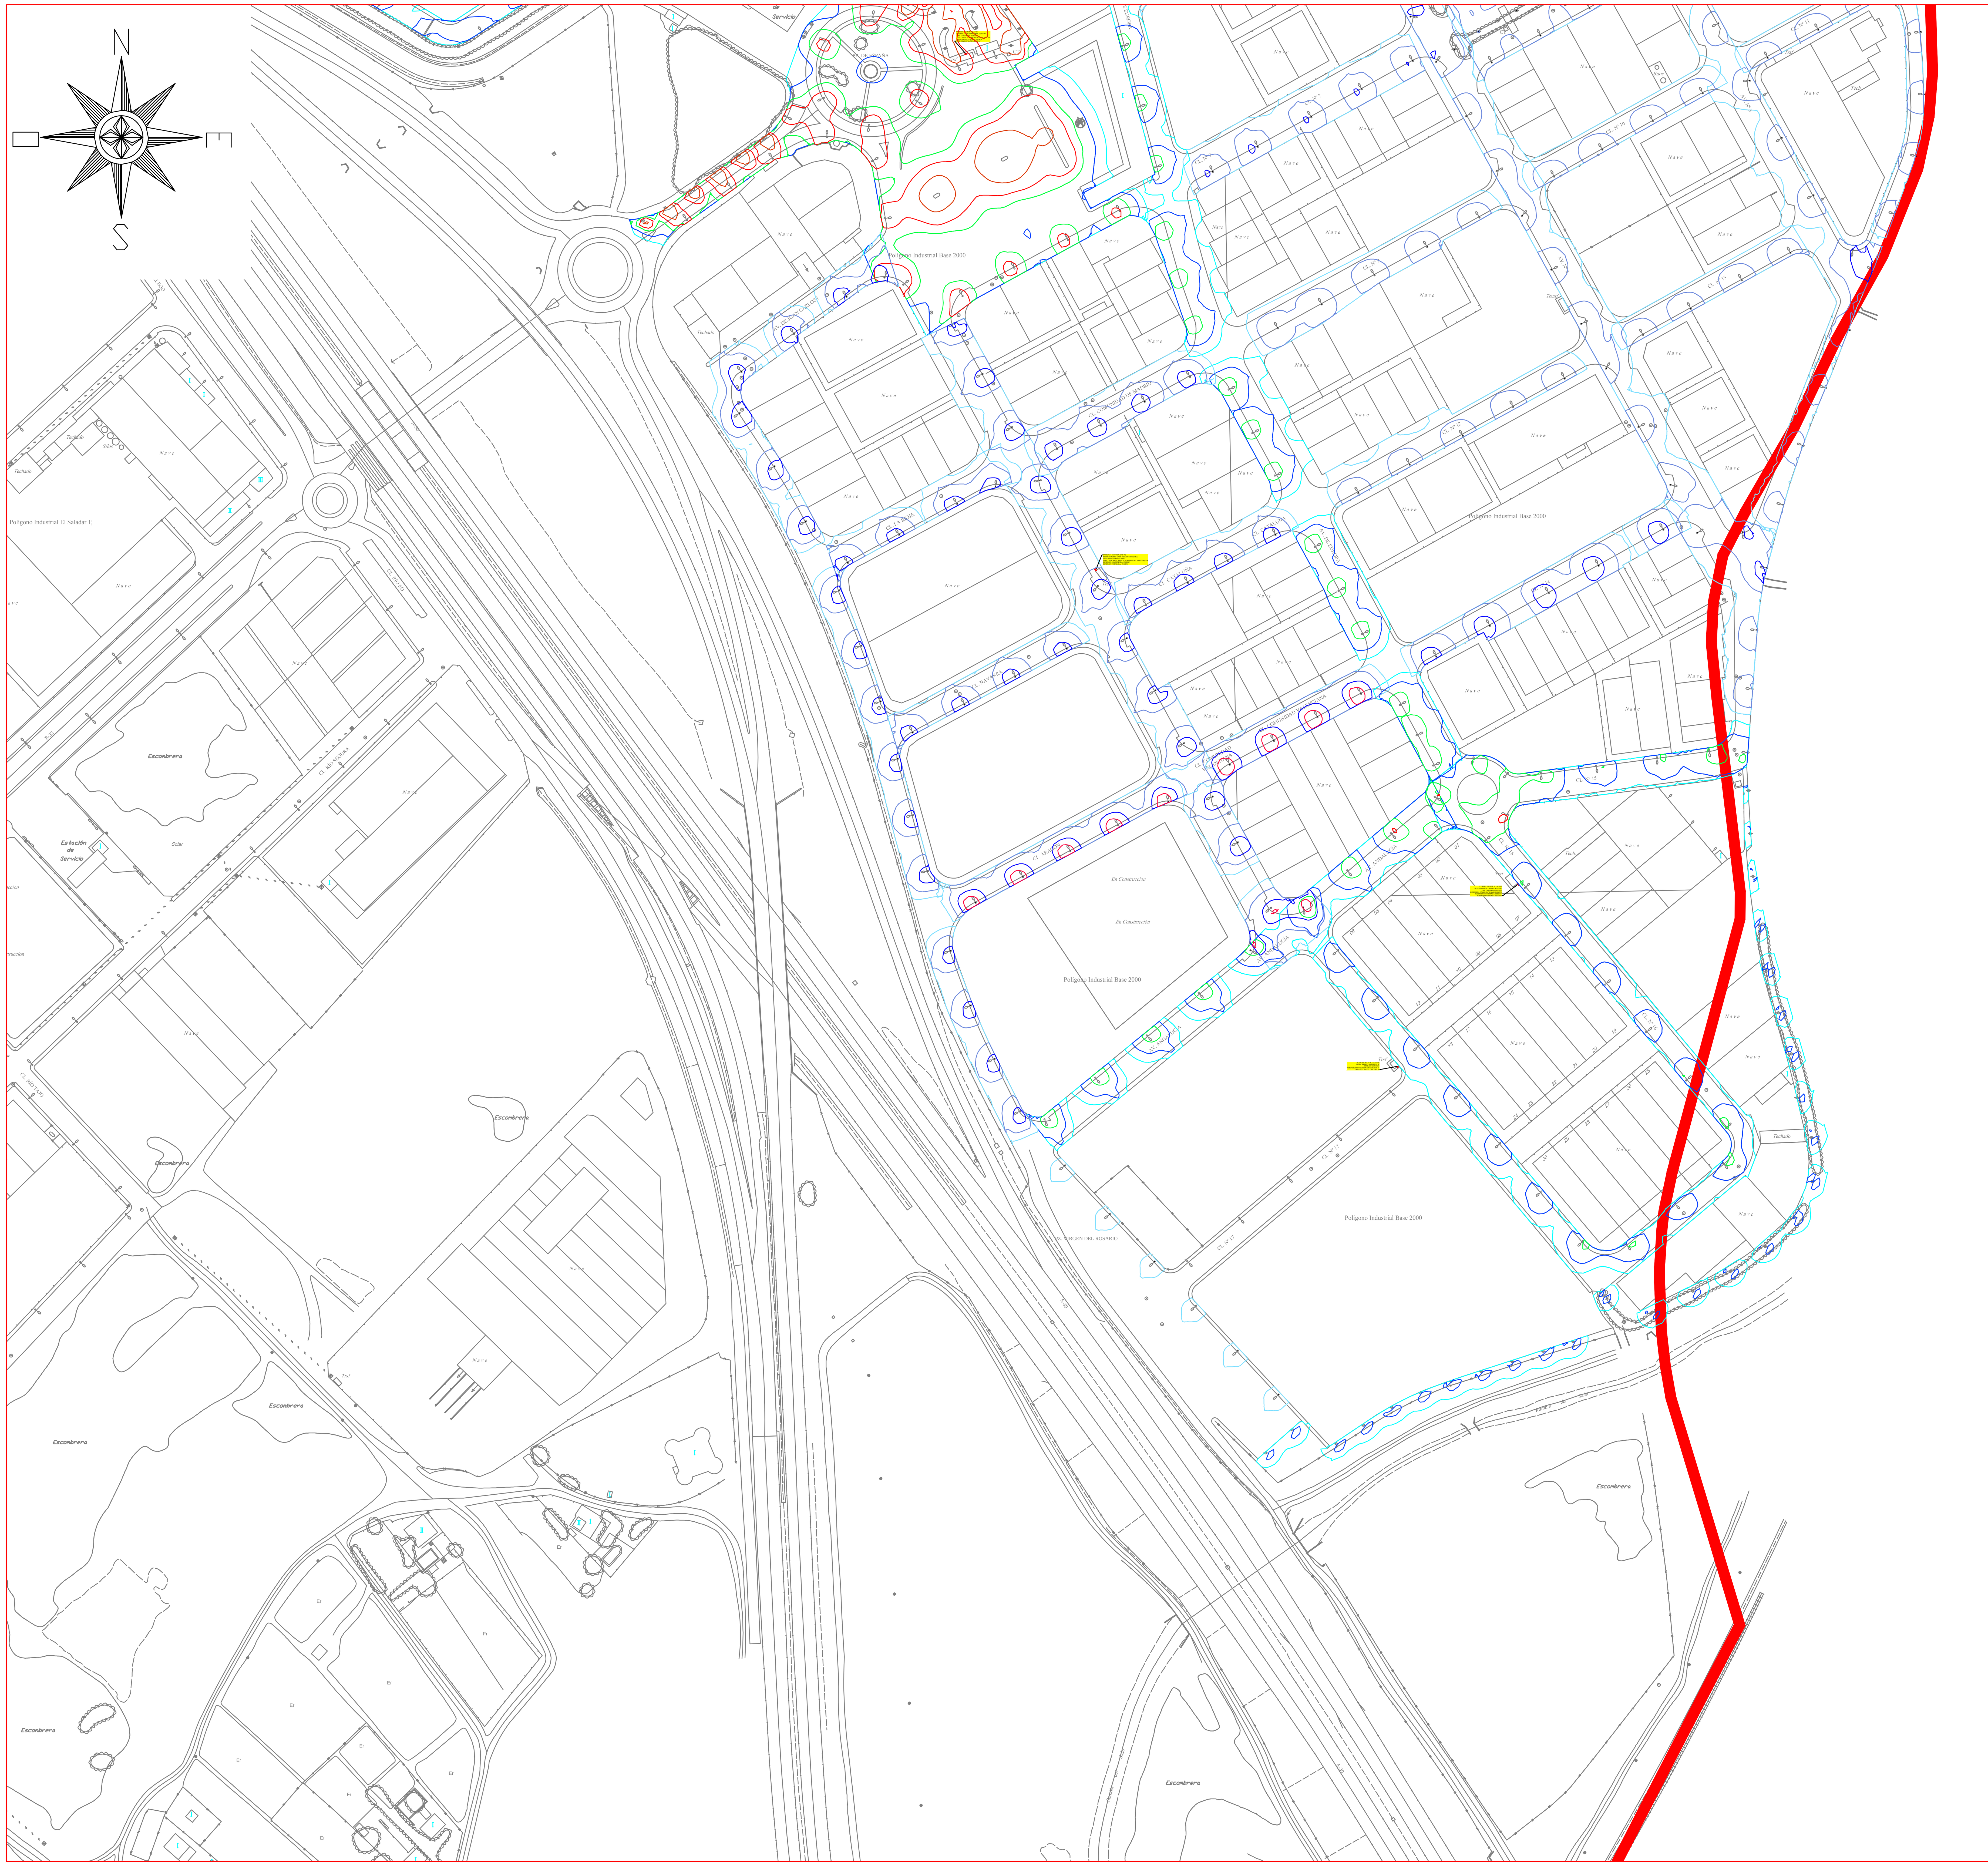

JOSE MARTIN ESCOLAR PASTOR / num:4067

Firmado digitalmente por JOSE MARTIN ESCOLAR PASTOR / num:4067
Nombre de reconocimiento (DN): c=ES, st=Región de Murcia, o=Colegio Oficial de Ingenieros Técnicos Industriales de la Región de Murcia. / COPITIRM / 0020, ou=Colegiado, title=Ingeniero Técnico Industrial, sn=ESCOLAR PASTOR, givenName=JOSE MARTIN, serialNumber=52816785E, cn=JOSE MARTIN ESCOLAR PASTOR / num:4067, email=jmartin.escolar.pastor@gmail.com
Fecha: 2014.11.26 01:10:54 +01'00'

Isolíneas
- 5.0 lx
- 10.0 lx
- 20.0 lx
- 30.0 lx
- 50.0 lx

	Fecha	Nombre	Firma	
Dibujado	1/07/14	J.M.E.P.		*INGENIERO TECNICO INDUSTRIAL* *José Martín Escolar Pastor*
Comprob.				
Revisado				
Escala 1/1500	"PROYECTO DE AUDITORÍA INTEGRAL DEL ALUMBRADO PÚBLICO EXTERIOR DEL TÉRMINO MUNICIPAL DE LORQUI"			PLANO Nº ML.S5.002
	Denominación: MAPA LUMINICO Nº2. SECTOR 5			Sustituye a
				Sustituido por